

DIRECTION GÉNÉRALE DES
FINANCES PUBLIQUES

EXTRAIT DU PLAN CADASTRAL

SITUATION PARCELLAIRE

Echelle 1 / 2 000°

Propriété: Section 000 A 02
Parcelles n° 1431 et 1435
Superficie: 24 623m²



Repérage photographique

Département :
CHARENTE MARITIME
Commune :
NANCRAS

Section : A
Feuille : 000 A 02

Échelle d'origine : 1/2500
Échelle d'édition : 1/2000

Date d'édition : 09/09/2022
(usage horaire de Paris)

Coordonnées en projection : RGF93CC46

Le plan visualisé sur cet extrait est géré par le
centre des Impôts foncier suivant:
Pôle Topographique et de Gestion Cadastre
26 ave De Félicity Réception sur RDV 17020
17020 La Rochelle cedex 1
tél. 05 46 30 66 04 -fax
plogc.1701a-rochelle@dgifp.finances.gouv.fr

Cet extrait de plan vous est délivré par :

cadastre.gouv.fr

SARL ARCHITECTURES OLIVIER ROUVER

Architecte DPLG

34 Rue Les Perrets 03220 VALMIAS

Tél.: 04 70 34 52 05

Coord.: agence@architecturesrouver.fr

Nom de l'ataire :

SAS PROMOBX INVEST


Président: Monsieur Olivier RABIER

127 Promenade Théodore Porsain 17940 RIVEDOUX PLAGE

Coord.: olivier.rabier@promobx.fr

22-869

Création de 5 bâtiments comportant un espace commun, 134 boîtes et 21 locaux artisanaux
adossés au local LE VILLAGE DES ARTISANS local "Le Village" pour 500m² RCD3/URCD35
SITUATION PARCELLAIRE PC
échelle: 1/2 000°
date: 18/11/2022
869 - PC - 003

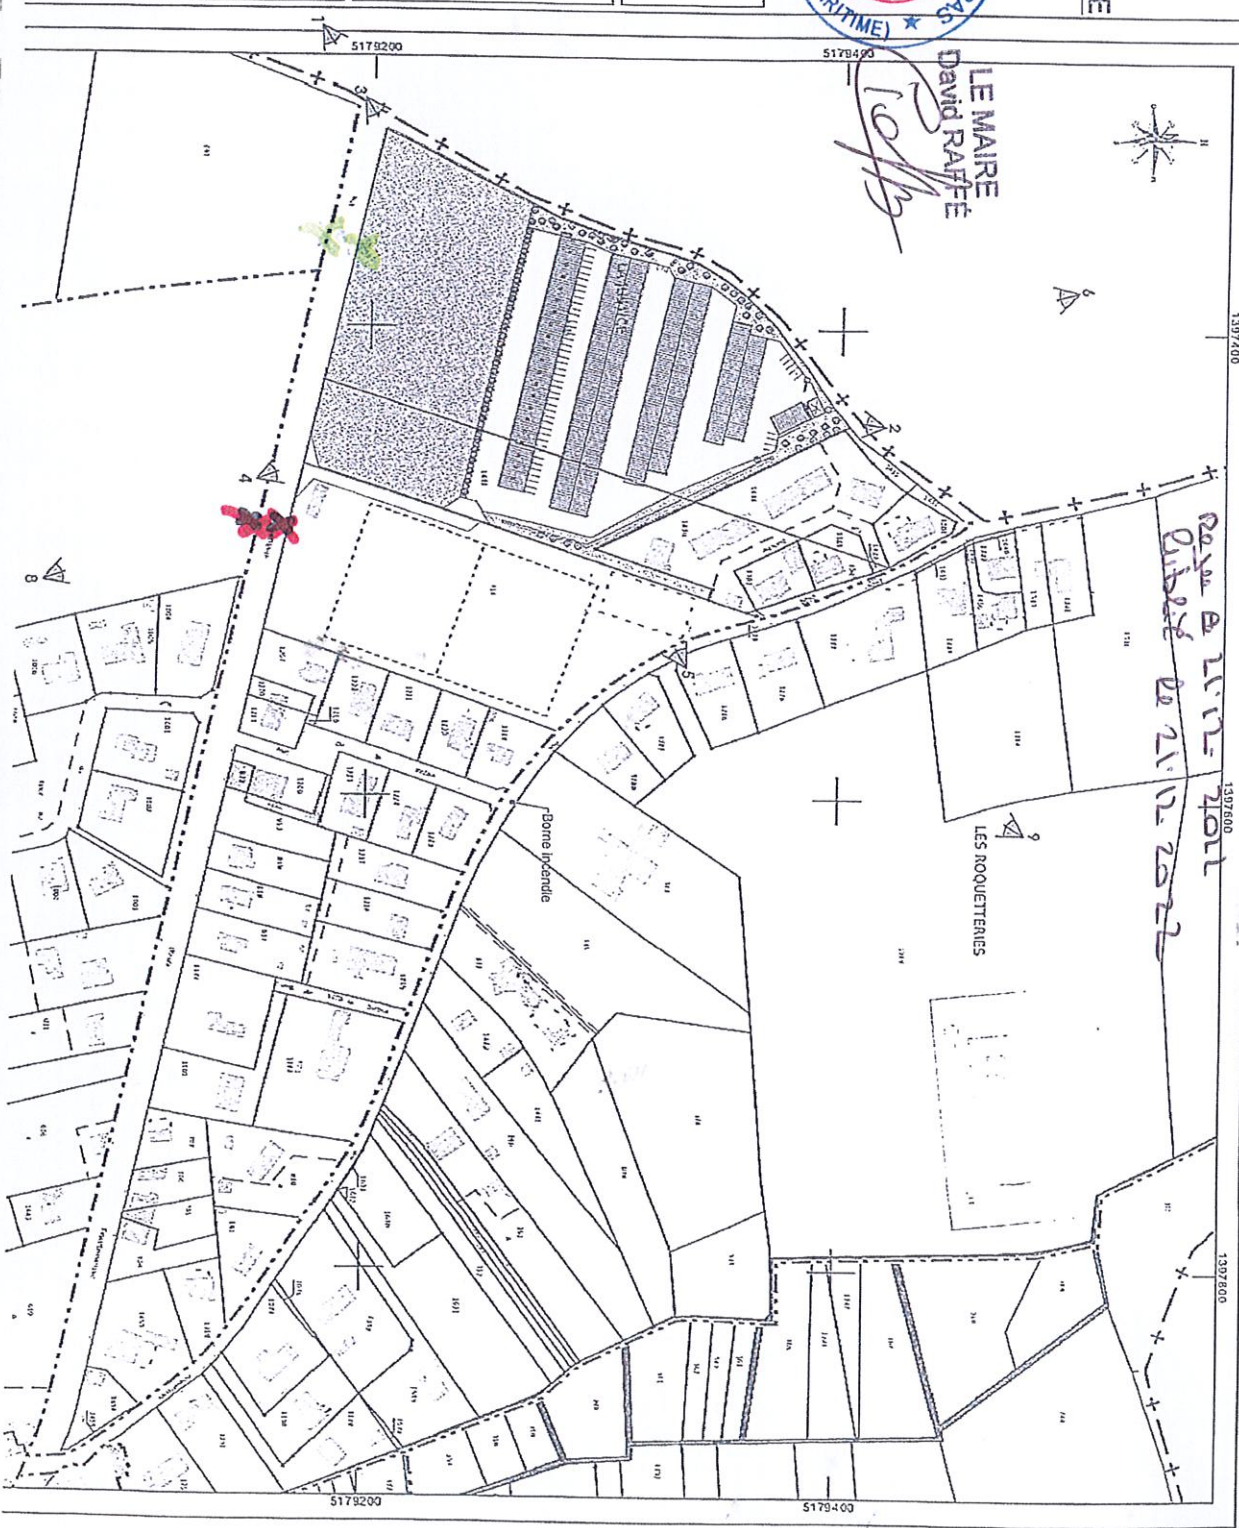

emplacement panneau adossé
nouveaux panneaux

017-211702550-20221215-1-8 2022-DE